


**PRINCIEPROFIEL DE ZANDEN**  
SCHAAL 1: 100

 


**Legenda inmeting**

- ingemeten lijn
- kadastrale grens
- bebouwing
- lichtmast (locatie indicatief)

**Legenda verkeers technisch ontwerp**

- geometrie lijn ontwerp
- trottoirband
- markering bestaand
- markering nieuw
- helling drempel / plateau
- uitritblokken bestaand
- asfalt (grijs)
- klinker verharding (kleur n.t.b.)
- betontegels 20x20 (grijs)
- gras
- halfverharding
- uitritblokken nieuw

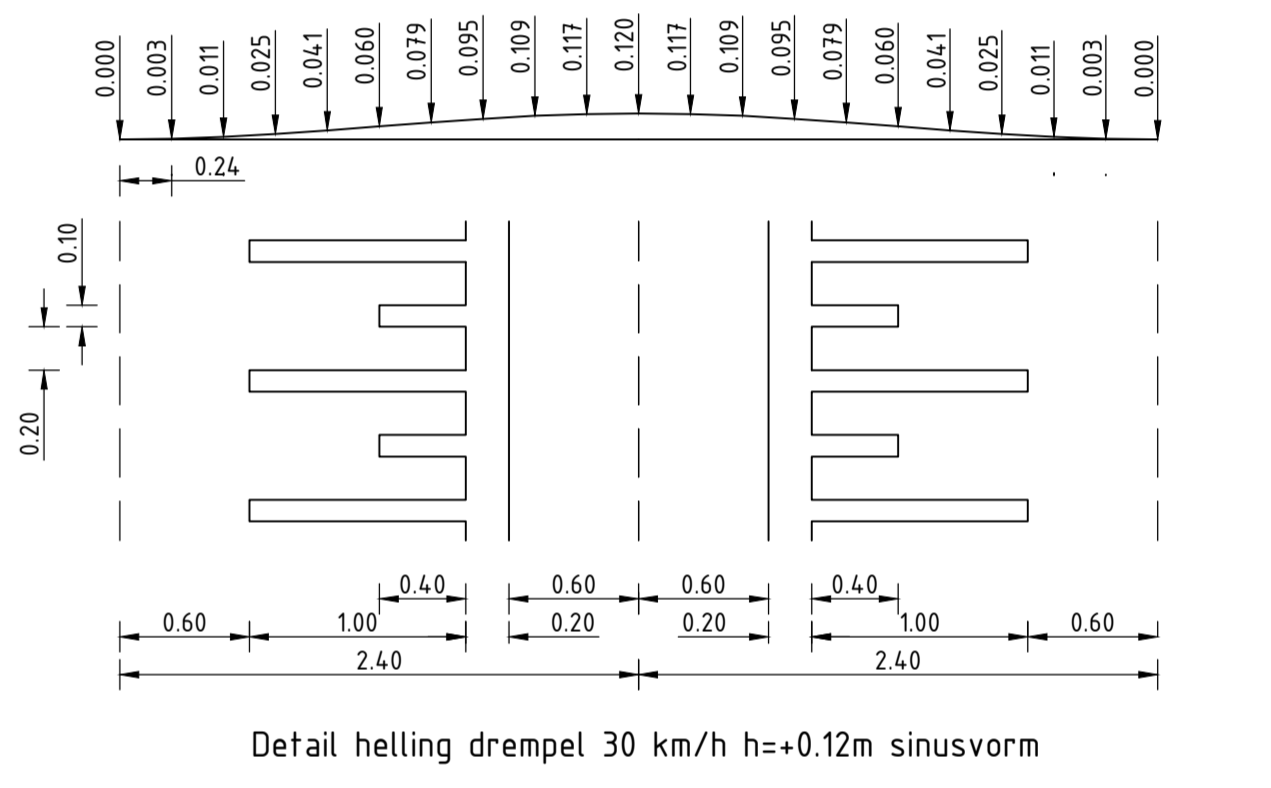

**Maatvoering:**

- Maten in meters, tenzij anders vermeld.
- Materiaal maten in mm, tenzij anders vermeld.
- Peilmaten in meters t.o.v. NAP, tenzij anders vermeld.
- Diameters in mm, tenzij anders vermeld.
- Coördinaten op RD-stelsel.
- Het gehanteerde gradenstelsel is het 360-gradenstelsel.

**Referentiebestanden:**

- BGT: XR-BGT 17-11-24.dwg
- Kadastrale grenzen: XR-Kadastrale grenzen 17-11-24.dwg

**Wijzigingen**

01	Eerste uitwerking ontwerp verkeersmaatregelen De Zanden.
02	Diverse aanpassingen o.b.v. overleg gemeente Voorst d.d. 16-12-24.
03	Verplaatsing drempel van De Zanden naar de Fokkerstraat.
04	Diverse aanpassingen o.b.v. overleg gemeente Voorst d.d. 27-02-25.

**Verkeersmaatregelen De Zanden**

Omschrijving ontwerp: **Schetsontwerp**

Opdrachtgever: **Gemeente Voorst**

Tekeningnummer: 101	Tekenaar: S. Reijmert	Formaat: 594 x 1650	Wolfs: 04
Aantal bladen: 4	Gebruiker: O. Huisman	Schaal: 1:500	Status: Concept
Bladnummer: 2	Uitgever: O. Huisman		

Datum: 4 maart 2025 | Projectnummer: OVM VOO 24 406 01

ontwerp en verkeer

© Ontwerp en Verkeer bv. | www.ontwepemverkeer.nl